


Kampuotis 80 X 80 X 8MM

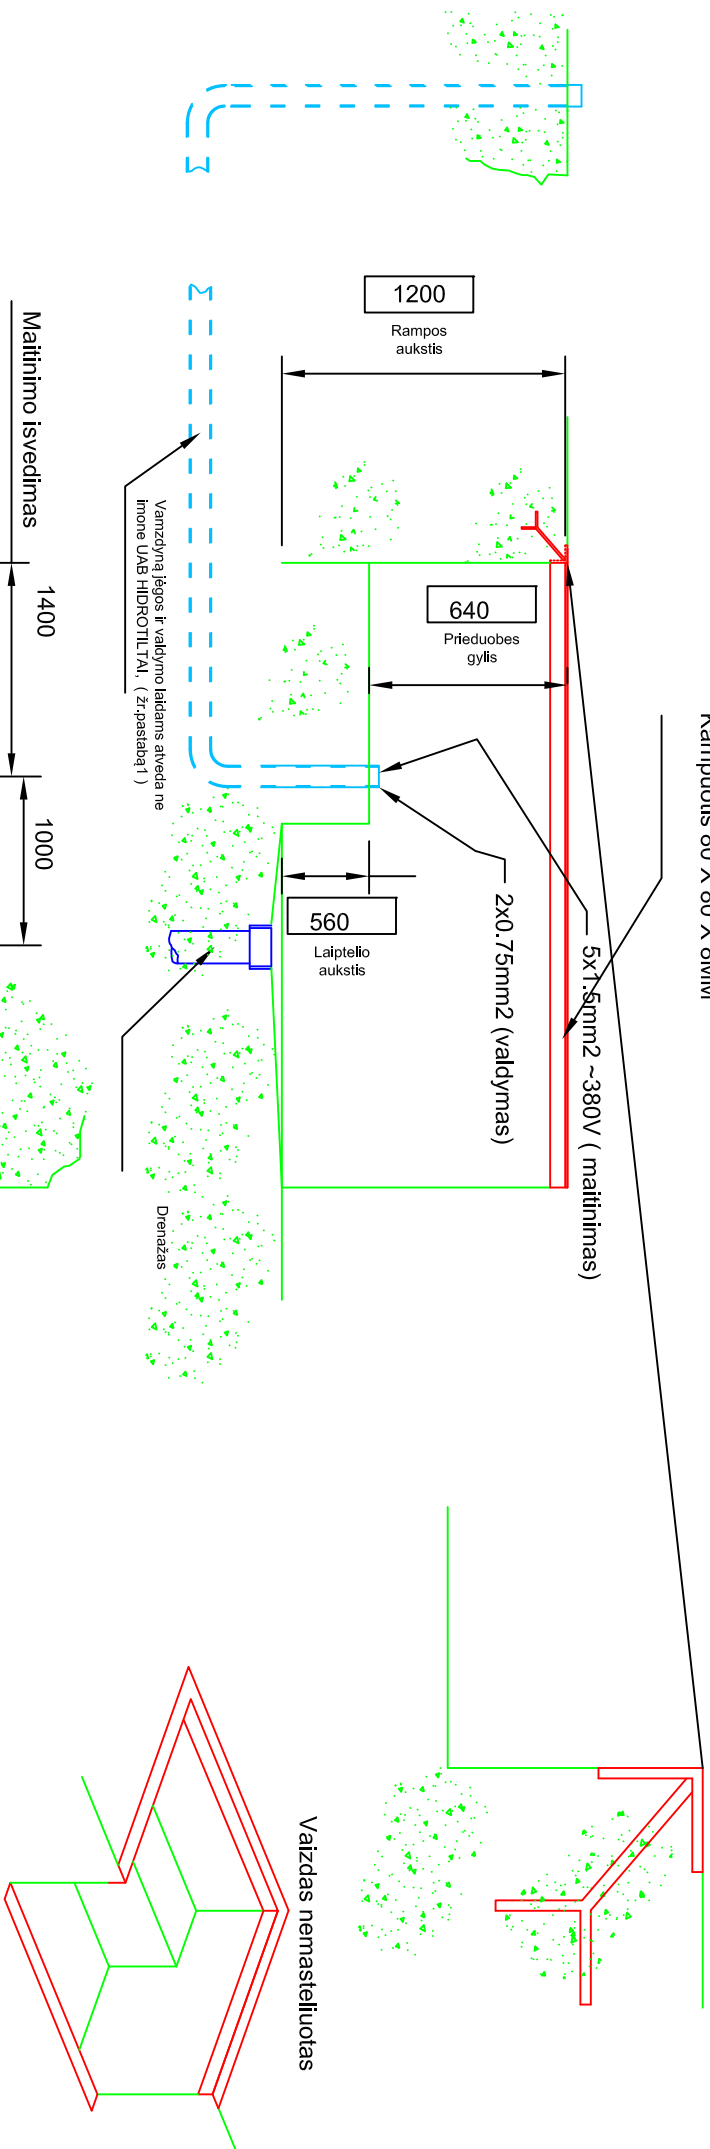

Vaizdas nemasteliuotas

1. Prieduobės formavimas, kampuotų, drenazo, įėgos bei valdymo laidų atvedimą, neatleka įmonė UAB HIDROTILTAI.
2. Mažiausias plastikinio laidų atvedimo vamzdzės skersmuo 30mm.
3. Hidroscielės variklio naudojama įtampa ~380V.
4. Į prieduobę atvedami du laidai: 5x1.5mm2 ~380V (matinimas), 3x0.5mm2 (valdymas).
4. Gaminto ilgis ir plotis per perimetrą yra 15mm mažesnis nei prieduobės.

1400

Prieduobės plotis

Maitinimo išvedimas

1400

1000

Laiptelio ilgis

2410

Prieduobės ilgis

4950

Hidrotiltai.
HYDROTECHNICAL EQUIPMENT

PROJEKTAS:
EUROKOS

Tel +37065540001

Brežinio pavadinimas
Rampos montavimo vietos paruosimo schema su atviru pakrovimo sonu

Autko:
Rolandas

Brežinio nr:

DATE:

07.17.2015