RevNo	Revision note	Date	Signature	Checked

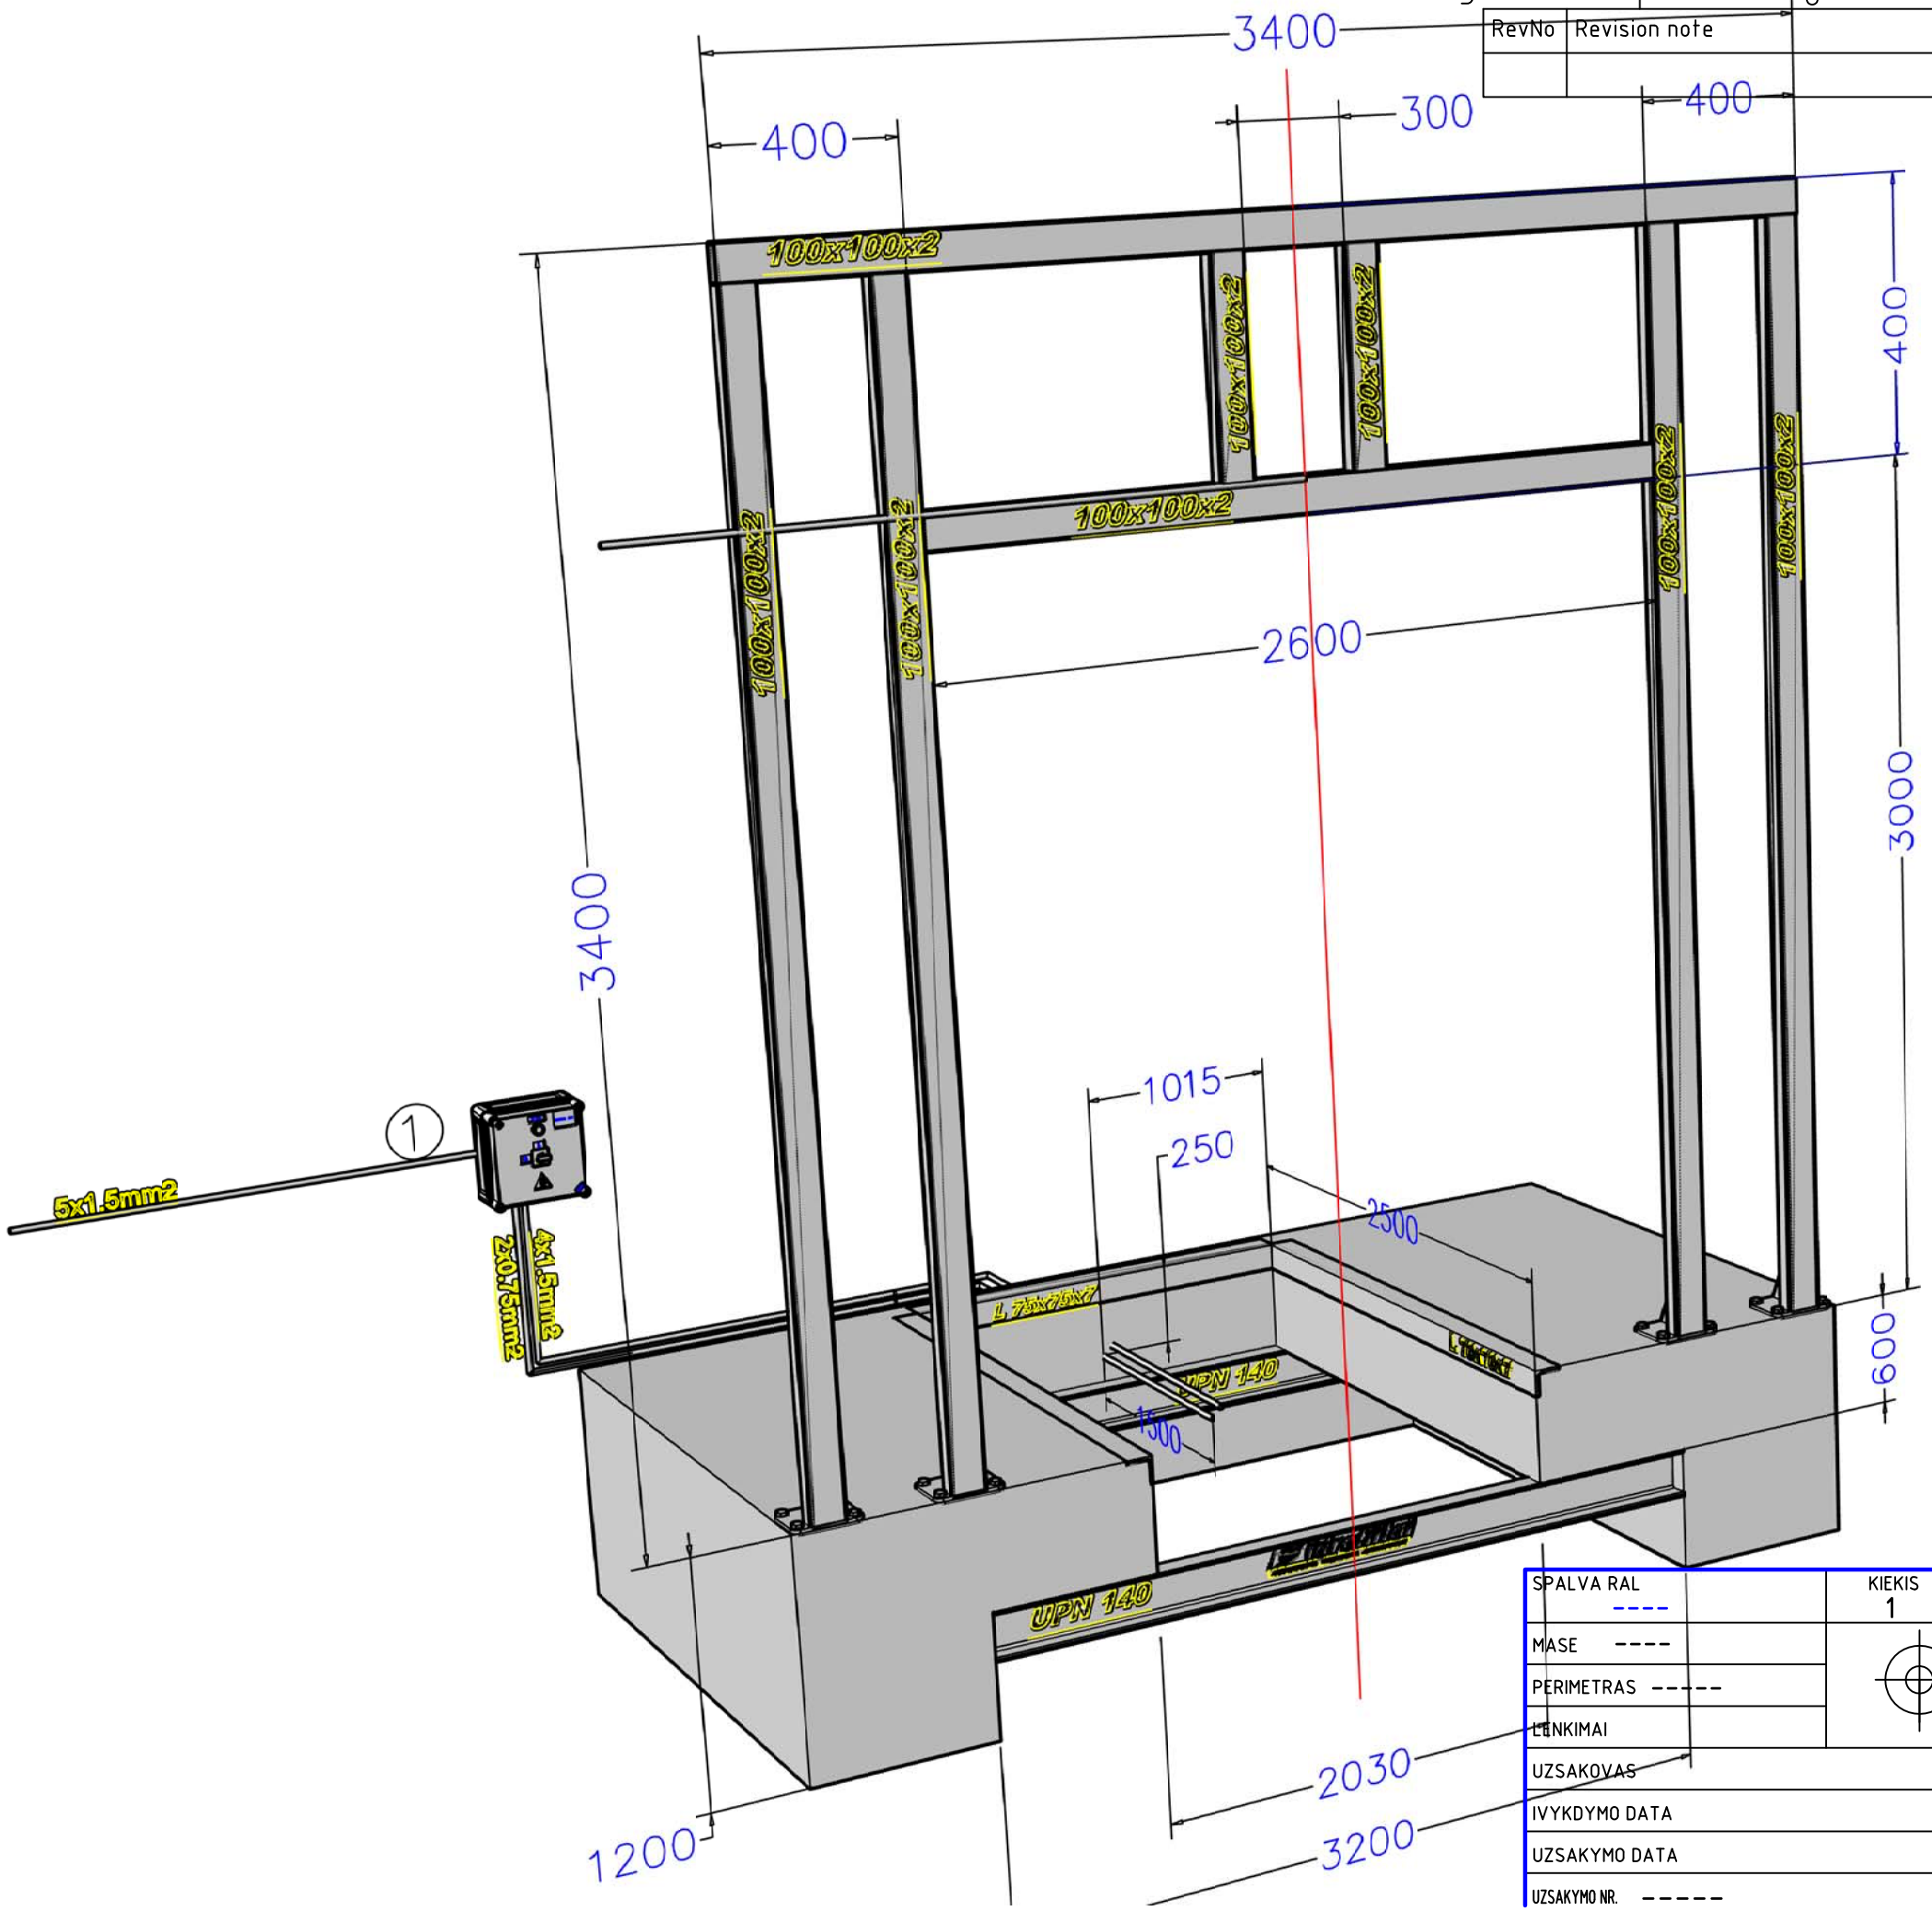

SPALVA RAL ----	KIEKIS 1	MEDZIAGA ------	MASTELIS ---
MASE ----		Hidrotiltai	
PERIMETRAS -----			
LENKIMAI			
UZSAKOVAS		Rampa	
IVYKDYMO DATA		Montavimo vietos paruosimo schema	
UZSAKYMO DATA		DETALES AR MAZGO KODAS	
UZSAKYMO NR. -----		HR6	